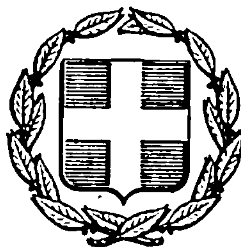


ΕΦΗΜΕΡΙΣ ΤΗΣ ΚΥΒΕΡΝΗΣΕΩΣ
ΤΗΣ ΕΛΛΗΝΙΚΗΣ ΔΗΜΟΚΡΑΤΙΑΣ

ΑΘΗΝΑ 24 ΙΟΥΛΙΟΥ 1984 | ΤΕΥΧΟΣ ΤΕΤΑΡΤΟ | ΑΡΙΘΜΟΣ ΦΥΛΛΟΥ 428

ΠΕΡΙΕΧΟΜΕΝΑ

ΑΠΑΛΛΟΤΡΙΩΣΕΙΣ
ΑΠΟΦΑΣΕΙΣ

ΑΠΑΛΛΟΤΡΙΩΣΕΙΣ
ΑΠΟΦΑΣΕΙΣ

Αριθ. 3088 (1)

Κήρυξη αναδασωτέας έκτασης 1,200 στρ. στη θέση «Άγιο Νεκτάριο» της περιφερείας Κοινότητας Αρχίπολης Νήσου Ρόδου, Νομού Δωδεκανήσου.

Η ΝΟΜΑΡΧΗΣ ΔΩΔΕΚΑΝΗΣΟΥ

Έχοντας υπόψη :

1. Τις για διοικητική αποκέντρωση διατάξεις.

2. Τις διατάξεις του άρθρου 117 παρ. 3 του Συντάγματος.

3. Τις διατάξεις του Ν. 998/79 «περί προστασίας των δασών και των Δασικών εν γένει εκτάσεων της Χώρας και συγκεκριμένα : α) του άρθρου 41 παρ. 1 , β) του άρθρου 38 παρ. 1.

4. Τις διαταγές του Υπουργείου Γεωργίας : α) 160417/1180/8.7.80, β) 182447/3049/24.9.80.

5. Την έκθεση αυτοψίας και την πρόταση του Τεχνολόγου Δασοπονίας Ζάχαρη Ελευθερίου για την κήρυξη αναδασωτέας της αναφερομένης στο θέμα έκτασης και την αριθ. 2929/20.6.1984 εισήγηση της Δ/νσης Δασών Δωδ/νήσου, αποφασίζουμε :

Κηρύσσουμε αναδασωτέα, με σκοπό την διατήρηση του χαρακτήρα του δάσους και την αποκατάσταση της δασικής βλάστησης που καταστράφηκε από πυρκαϊά στις 10 Ιουνίου 1984,το δημόσια δάσος τραχείας πεύκης, εμβαδού ενός στρέμματος και διακοσίων τετραγωνικών μέτρων (1,200) τμήμα των Κ.Μ. 1053 και 1056, γαιών Αρχίπολης, που βρίσκεται στη θέση «Άγιο Νεκτάριο» της περιφερείας Κοινότητας Αρχίπολης, Νήσου Ρόδου και προσδιορίζεται από τα στοιχεία (ΑΒΓΔΕΖΗΘΑ) όπως φαίνονται στο συνημμένο διάγραμμα, το οποίο αποτελεί αναπόσπαστο μέρος της απόφασης αυτής και έχει όρια :

Βόρεια : Δάσος τραχείας πεύκης, Κ.Μ. 1056, γαιών Αρχίπολης.

Νότια : Δάσος τραχείας πεύκης, Κ.Ν. 1053, γαιών Αρχίπολης.

Ανατολικά : Δάσος τραχείας πεύκης, Κ.Μ. 1053 και 1056 γαιών Αρχίπολης.

Δυτικά : Δάσος τραχείας πεύκης, Κ.Μ. 1056, γαιών Αρχίπολης.


Η απόφαση αυτή να δημοσιευθεί στην Εφημερίδα της Κυβερνήσεως.

Ρόδος, 27 Ιουνίου 1984

Η Νομάρχης
ΤΖΕΝΗ ΚΑΡΑΒΕΛΗ

ΤΟΠΟΓΡΑΦΙΚΟ ΔΙΑΓΡΑΜΜΑ

Αναδασωτέας έκτασης στη θέση "Άγιο Νεκτάριο" Κοιν. Αρχίπολης, Νήσου Ρόδου, Νομού Δωδ/σου. Ανήκει στην αριθ. 3088/27-6-84 απόφαση Νομ. Δωδ/σου.

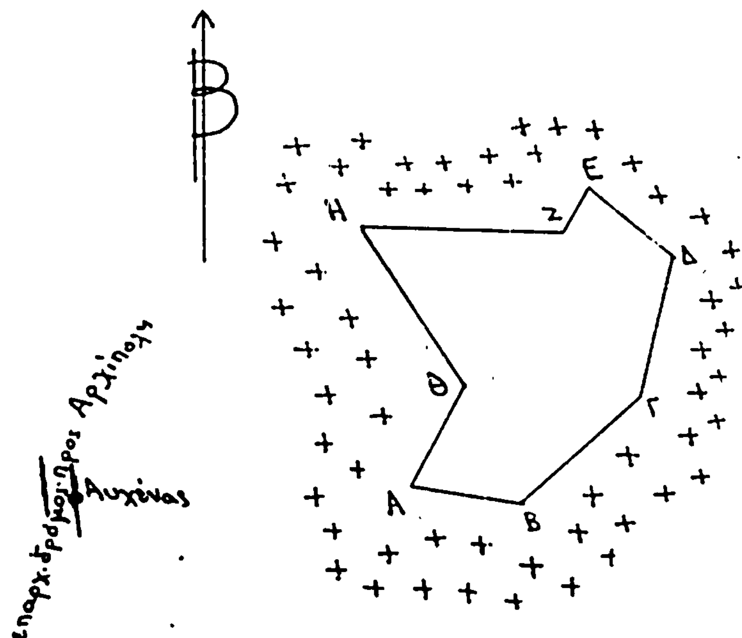

ΥΠΟΜΝΗΜΑ

1.)

πλευρές	Μήκος σε μ.	Αζιμούθια σε βαθ.
ΑΒ	16,00	111
ΒΓ	23,00	54
ΓΔ	21,50	15
ΔΕ	16,00	344
ΕΖ	7,50	231
ΖΗ	29,50	302
ΗΘ	28,00	164
ΘΑ	17,00	228

2.) Κλίμακα 1:1000


3.) (ΑΒΓ...ΗΘΑ) περίμετρος αναδασωτέας έκτασης εμβαδού 1.200 τ.μ., τμήμα των Κ.Μ. 1053, 1056, γαιών Αρχίπολης, του Δημοσίου.

4.) + + + Δάσος τραχείας πεύκης.

5.) Ύψωμα με στόχο της Δ.Ε.Η.

6.) ═══ Επαρχιακός δρόμος Αρχίπολης προς Άγιο Νεκτάριο.

Απόσπασμα Κτηματολογικού χάρτη περιοχής Αρχίπολης, Νήσου Ρόδου, με κλίμακα 1:5.000, ::::: Αναδασωτέα έκταση, —— Όρια Κτηματομερίδων.

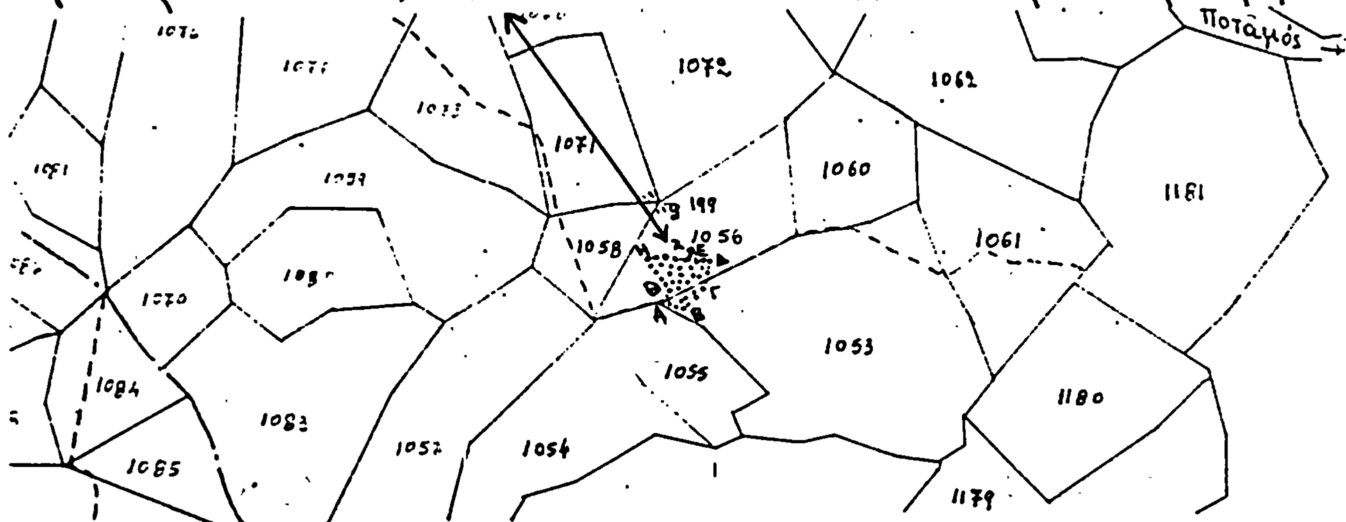

Ρόδος 20-6-1984
ΘΕΩΡΗΘΗΚΕ
Ο Δ/ντής Δασών Δωδ/σου



... Παπαθεοδώρου
Δασολόγος

Ρόδος 14-6-1984
Ο Συντάκτης

Ελ. Ζάχαρης
Τεχνολόγος Δασοπονίας

Αριθ. 4516 (2)

Καθορισμός των ορίων του αιγιαλού και δημιουργία ζώνης παραλίας στη θέση «Λειβάδια» Κοινότητας Παροικίας νήσου Πάρου.

Η ΝΟΜΑΡΧΗΣ ΚΥΚΛΑΔΩΝ

Έχοντας υπόψη :

1. Τις διατάξεις των άρθρων 1 μέχρι και 7 του Α.Ν. 2344/1940 «περί αιγιαλού και παραλίας», όπως τροποποιήθηκαν και συμπληρώθηκαν με τις διατάξεις : α) του άρθρου 13 του Ν. 1078/1980 και β) του άρθρου 23 του Ν. 1337/1983.

2. Τις διατάξεις της παραγράφου 9 του άρθρου 1 του κεφαλαίου Β' της Ο.208/181/26.4.1982 (ΦΕΚ 214/26.4.1982 τεύχ. Β') κοινής απόφασης των Υπουργών Προεδρίας Κυβερνήσεως και Οικονομικών «Αναμόρφωση Συλλογικών Οργάνων Γνωμοδοτικής καί Αποφασιστικής αρμοδιότητας του Υπουργείου Οικονομικών».

3. Την από 20.1.84 έκθεση της Επιτροπής καθορισμού των ορίων του αιγιαλού και παραλίας και θέσεων αμμοληψίας» που καθόρισε τα όρια του αιγιαλού και της παραλίας στην περιοχή «ΛΕΙΒΑΔΙΑ» Κοινότητας Παροικίας νήσου Πάρου και το από τον Ιούνιο 1983 με κλίμακα 1 : 500 τοπογραφικό διάγραμμα του τοπογράφου μηχανικού Ηλία Οικονομόπουλου που θεωρήθηκε την 24.1.1984 από τη Διεύθυνση Τεχνικών Υπηρεσιών της Νομαρχίας Κυκλάδων και συνοδεύει την έκθεση της προαναφερόμενης Επιτροπής.

4. Τη σύμφωνη γνώμη του Γενικού Επιτελείου Ναυτικού που διατυπώθηκε στο Φ. 187.2/151/84/Σ.681/11.4.1984 έγγραφό του.

5. Τις διατάξεις του άρθρου 1 της παραγράφου 1 του Ν. 3200/1955 (ΦΕΚ 97/Α/1955) «περί διοικητικής αποκεντρώσεως» σε συνδυασμό με τις διατάξεις του από 28.6.1955 Β. Δ/τος «περί εξαιρέσεως από της κατά το άρθρο 1 παράγραφος 1 του Ν. 3200/1955 αρμοδιότητος των Νομαρχών, αντικειμένων τινών αρμοδιότητος του Υπουργού Οικονομικών», του Β.Δ. 704/1970 και του άρθρου 1 παράγραφος 5 του Π.Δ. 71/25.2.1984, σχετικά με τη μεταβίβαση αρμοδιοτήτων του Υπουργού Οικονομικών στους Νομάρχες και στις περιφερειακές Αρχές διανομαρχιακού επιπέδου, αποφασίζουμε :

1. Επικυρώνουμε την από 20-1-1984 έκθεση της Επιτροπής καθορισμού των ορίων του αιγιαλού και παραλίας και θέσεων αμμοληψίας, καθώς και το από Ιούνιο 1983 τοπογραφικό διάγραμμα, που την συνοδεύει, το οποίο συντάχθηκε από τον Ηλία Οικονομόπουλο μηχανικό, με κλίμακα 1 : 500 και θεωρήθηκε την 24.1.1984 από τη διεύθυνση Τεχνικών Υπηρεσιών της Νομαρχίας Κυκλάδων επί του οποίου η πιό πάνω Επιτροπή με κόκκινη γραμμή καθόρισε τα όρια του αιγιαλού, στη θέση «Λειβαδιά» Κοινότητας Παροικίας νήσου Πάρου και με κίτρινη γραμμή τα όρια της παραλίας στην ίδια θέση.

2. Η παρούσα απόφαση μαζί με την έκθεση και το διάγραμμα, που προαναφέραμε, νά δημοσιευτούν στην Εφημερίδα της Κυβερνήσεως σύμφωνα με τις διατάξεις του άρθρου 13 του Ν. 1078/1983.

ΕΚΘΕΣΗ

Για τον καθορισμό των ορίων αιγιαλού και παραλίας, που γίνεται για πρώτη φορά στη θέση «ΛΕΙΒΑΔΙΑ» Κοινότητας Παροικίας νήσου Πάρου.

Στην Πάρο σήμερα τη 20η Ιανουαρίου 1984, οι υπογεγραμμένοι :

1. Ο Έφορος Πάρου Μανώλης Σπαντιδάκης.

2. Ο Δ/ντής Τ.Υ.Κ. που νόμιμα εκπροσωπείται από τον Αυγουστή Λεφάκη Τοπογράφο Μηχανικό Δ.Τ.Υ.Ν.Κ.

3. Παναγιώτης Σαλίβερος Λιμενάρχης Πάρου, που αποτελούμε την Επιτροπή Καθορισμού των ορίων του Αιγιαλού και Παραλίας σύμφωνα με το άρθρο 74 Π.Δ. 733/77 και της υπ' αριθ. Ο.Ε. 1762/15.3.76 απόφασης της Νομαρχίας Κυκλάδων (παράγ. 1 άρθρο 63 του Π.Δ. 636/77) που συγκλήθηκε με εντολή του Προέδρου της, πήγαμε επιτόπου στην περιοχή που προαναφέρθηκε.

Λαμβάνοντες υπ' όψιν :

Το Τοπογραφικό και Υψομετρικό διάγραμμα που συντάχθηκε από τον Ηλία Οικονομόπουλο Διπλωματούχο Τοπογράφο τον Ιούνιο του 1983 σε Ι πινακίδα και κλίμακα 1:500 ελέγχθηκε για την ακρίβεια της αποτύπωσης από τον Αυγουστή Λεφάκη Τοπογράφο Μηχανικό της Δ.Τ.Υ.Ν.Κ. στις 23.7.83 και θεωρήθηκε από την Δ/νση Τ.Υ.Ν.Κ. όπως ορίζει το υπ' αριθ. 20 άρθρο Ν. 719/77.

Την αντίληψη που σχηματίσθηκε από την επι τόπου μετάβαση για το πλάτος της ζώνης ξηράς που βρέχεται, την μορφολογία του εδάφους που αποτελείται ως επί το πλείστον από αμμώδεις εκτάσεις.

Τας υποδείξεις του Γενικού Επιτελείου Ναυτικού αριθ. Φ. 187.2/505/83 στις 18 Νοεμβρίου 1983 σχετικά με την ύπαρξη παλαιού Αιγιαλού αποφαίνεται ότι δεν υπάρχει Παλαιός Αιγιαλός αποφασίζει:

Καθορίζει :

1. Την οριογραμμήν του Αιγιαλού στο παραπάνω διάγραμμα με κόκινη συνεχή πολυγωνική γραμμή 1,2,3,4,......11.

2. Την οριογραμμή της παραλίας με κίτρινη συνεχή πολυγωνική γραμμή 1',2',3',4',.........11'.

3. Εξαιρούνται τα κτίσματα που ευρίσκονται εντός της ζώνης της παραλίας, που περιγράφονται με κίτρινη γραμμή

ΠΟΛΥΓΩΝΙΚΗ ΑΙΓΙΑΛΟΥ

Κ		Χ		Ψ	S
1	+	488,70	+	526,50	
					34,60
2	+	456,40	+	514,60	
					59,15
3	+	397,75	+	505,50	
					56,50
4	+	351,10	+	473,30	31,25
5	+	330,90	+	450,00	
					72,50
6	+	277,80	+	400,00	
					152,75
7	+	197,90	+	269,30	
					42,10
8	+	187,50	+	228,70	
					30,90
9	+	183,75	+	198,30	
					44,38
10	+	192,10	+	154,80	
					19,65
11	+	205,00	+	140,10	

ΠΟΛΥΓΩΝΙΚΗ ΠΑΡΑΛΙΑΣ

Κ'		Χ'		Ψ'	S
1'	+	483,75	+	523,25	
					32,65
2'	+	453,25	+	524,20	
					12,25
2Α'	+	441,30	+	522,50	
					47,90

3'	+ 396,00	+ 508,60	56,50	7'	+ 183,30	+ 274,20	43,50
4'	+ 347,90	+ 478,70	33,35	8'	+ 172,50	+ 232,00	34,05
5'	+ 322,90	+ 456,25	82,25	9'	+ 168,50	+ 198,50	00,50
6'	+ 263,00	+ 400,50	150,10	10'	+ 182,75	+ 150,70	22,15
				11'	+ 197,30	+ 134,00	

Εξασφαλίσεις κορυφών οδεύσεων Αιγιαλού και Παραλίας

Αι εξασφαλίσεις εγένετο δια πολικών συντεταγμένων εκ των κορυφών της οδεύσεως Προτυπώσεως.



Σμ: Κορυφή Στάσεως

Σν. κορυφή Προσανατολισμού.

Κ. κορυφή Αιγιαλού και Παραλίας.

Κ	Σμ Σν	φ	S	Κ'	Σμ Σν	φ	S
1	Σ2 Τ1	282,85	28,50	1'	Σ2 Τ1	260,05	28,00
2	Σ2 Τ1	58,90	6.25	2'	Σ2 Τ1	139,60	9,50
3	Σ3 Τ1	370,10	56,50	2Α'	Σ2 Τ1	114,15	20,20
4	Σ3 Τ1	270,35	2,70	3'	Σ2 Τ1	91,05	61,50
5	Σ3 Τ1	163,50	30,50	4'	Σ3 Τ1	275,50	8,50
6	Σ4 Τ2	4,75	7,10	5'	Σ3 Τ1	33,25	183,00
7	Σ6 Τ2	382,10	52,10	6'	Σ4 Τ2	57,70	19,00
8	Σ6 Τ2	399,25	10,50	7'	Σ6 Τ2	363,50	54,50
9	Σ6 Τ2	155,20	21,70	8'	Σ6 Τ2	321,00	15,20
10	Σ7 Σ6	38,25	21,75	9'	Σ6 Τ2	197,50	25,00
11	Σ7 Σ6	90,90	25,75	10'	Σ7 Σ6	15,30	14,00
				11'	Σ7 Σ6	109,60	18,10

Η Επιτροπή

Ο Πρόεδρος — Τα Μέλη

ΜΑΝΩΛ. ΣΠΑΝΤΙΔΑΚΗΣ — 1. ΑΥΓ. Γ. ΛΕΦΑΚΗΣ, 2. ΠΑΡ. ΣΑΛΙΒΕΡΟΣ

Ερμούπολη, 26 Ιουνίου 1984

Η Νομάρχης
ΕΛΙΣΣΑΒΕΤ ΠΑΠΑΖΩΗ

ΤΟΠΟΓΡΑΦΙΚΟΝ ΔΙΑΓΡΑΜ

προς καθορισμό Αιγιαλού και Παραλίας ει
νήσου Πάρου.

Κλίμαξ 1:

ΚΟΙΝΟΤΙΚΟΝ

ΙΔΙΟΚΤΗΣΙΑ ΣΠΥΡΙΔΟΥΛΑΣ ΜΠΑΤΟΥ


ΑΓΡΟΤΙΚΟΣ ΔΡΟΜΟΣ


Σ4

ΜΠΙΣΚΙΝΑ

[illegible]ΜΑ

[illegible]ς θέσιν "ΛΕΙΒΑΔΙΑ" Κοινότητος Παροικίας

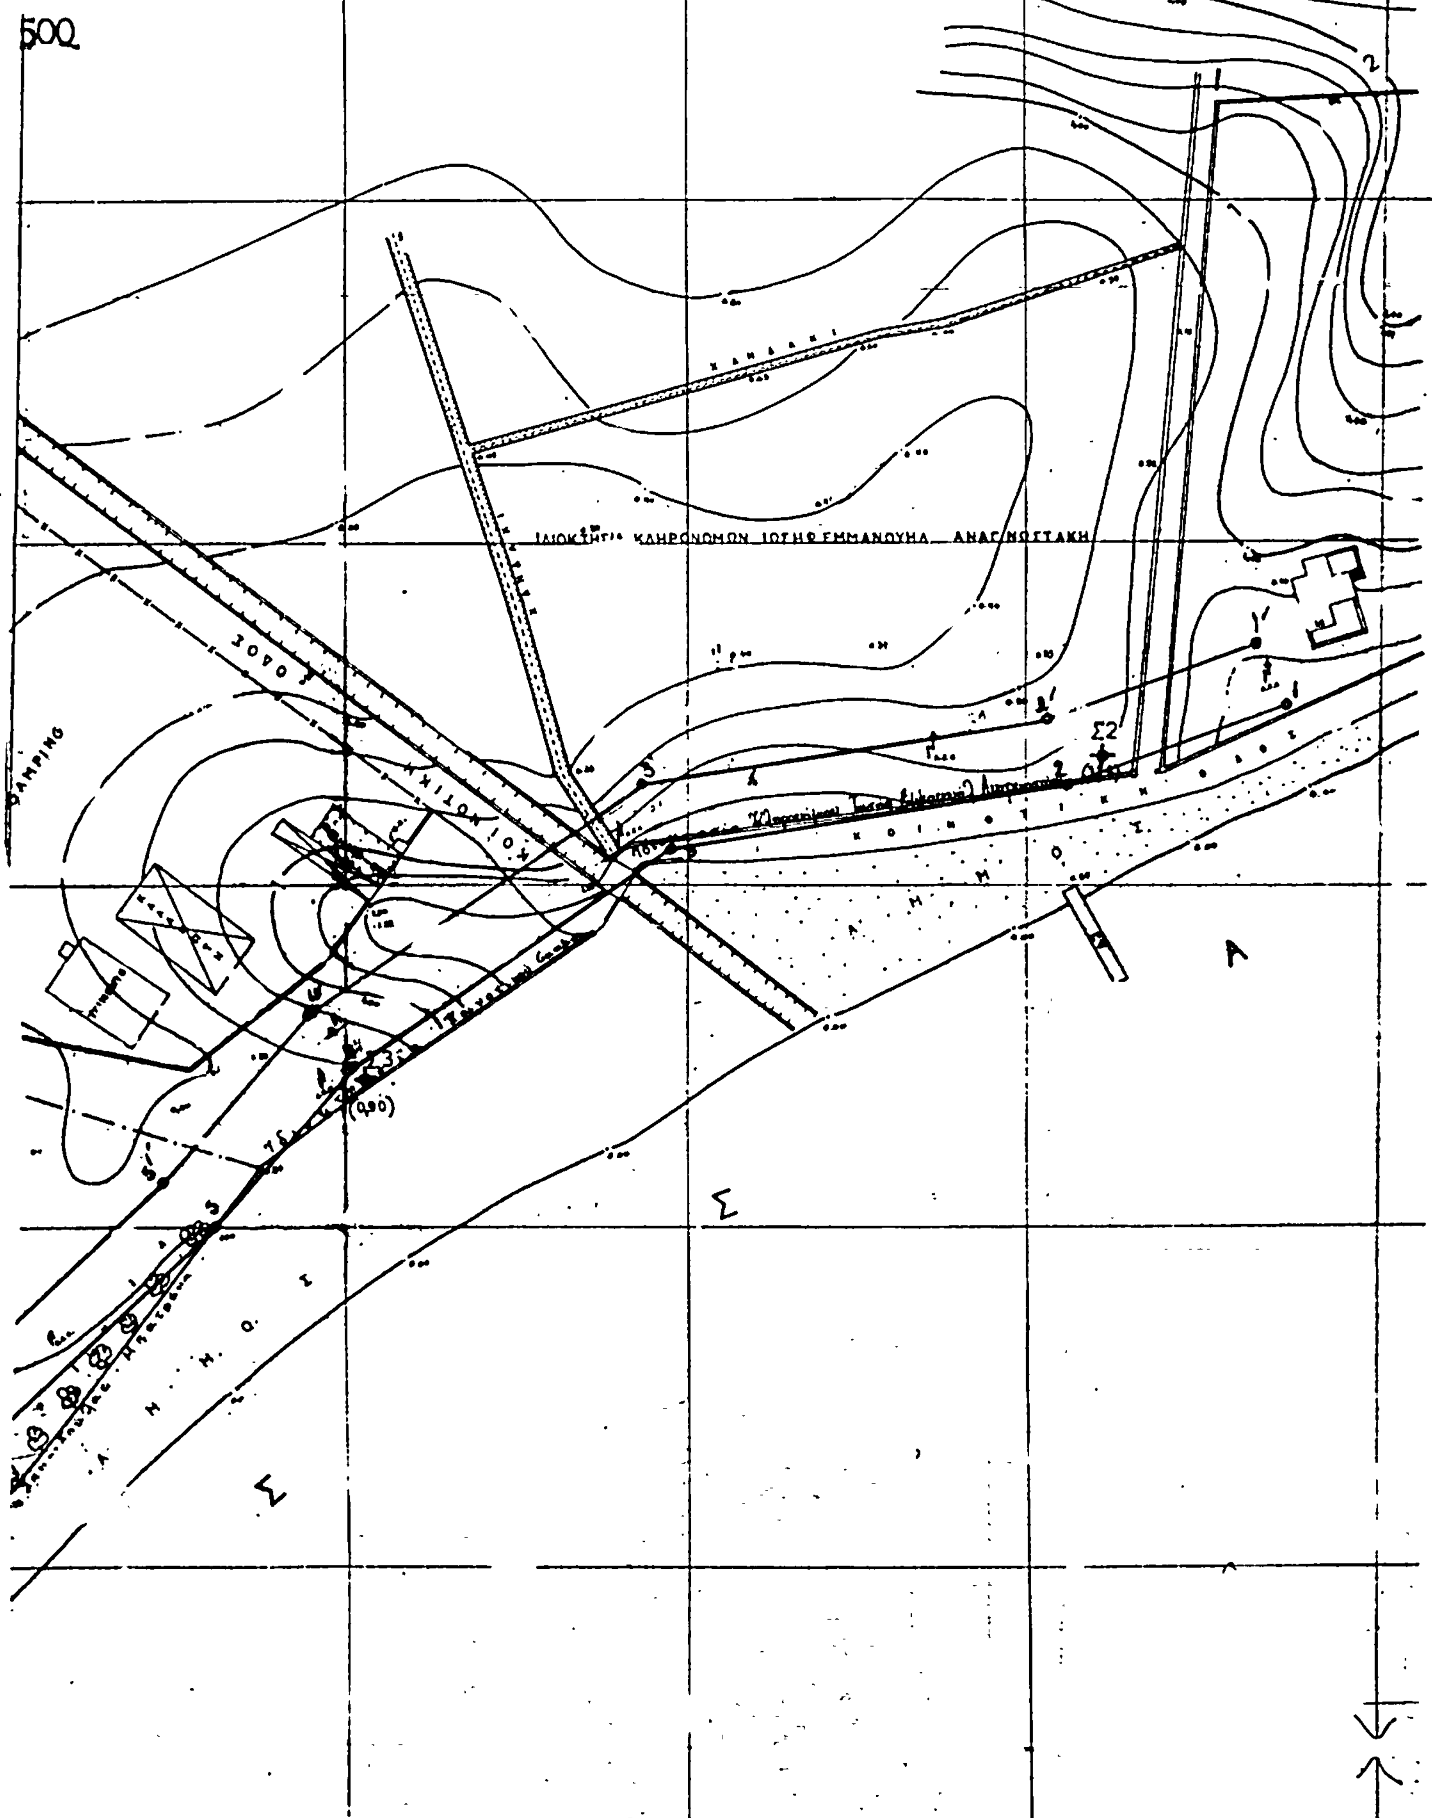

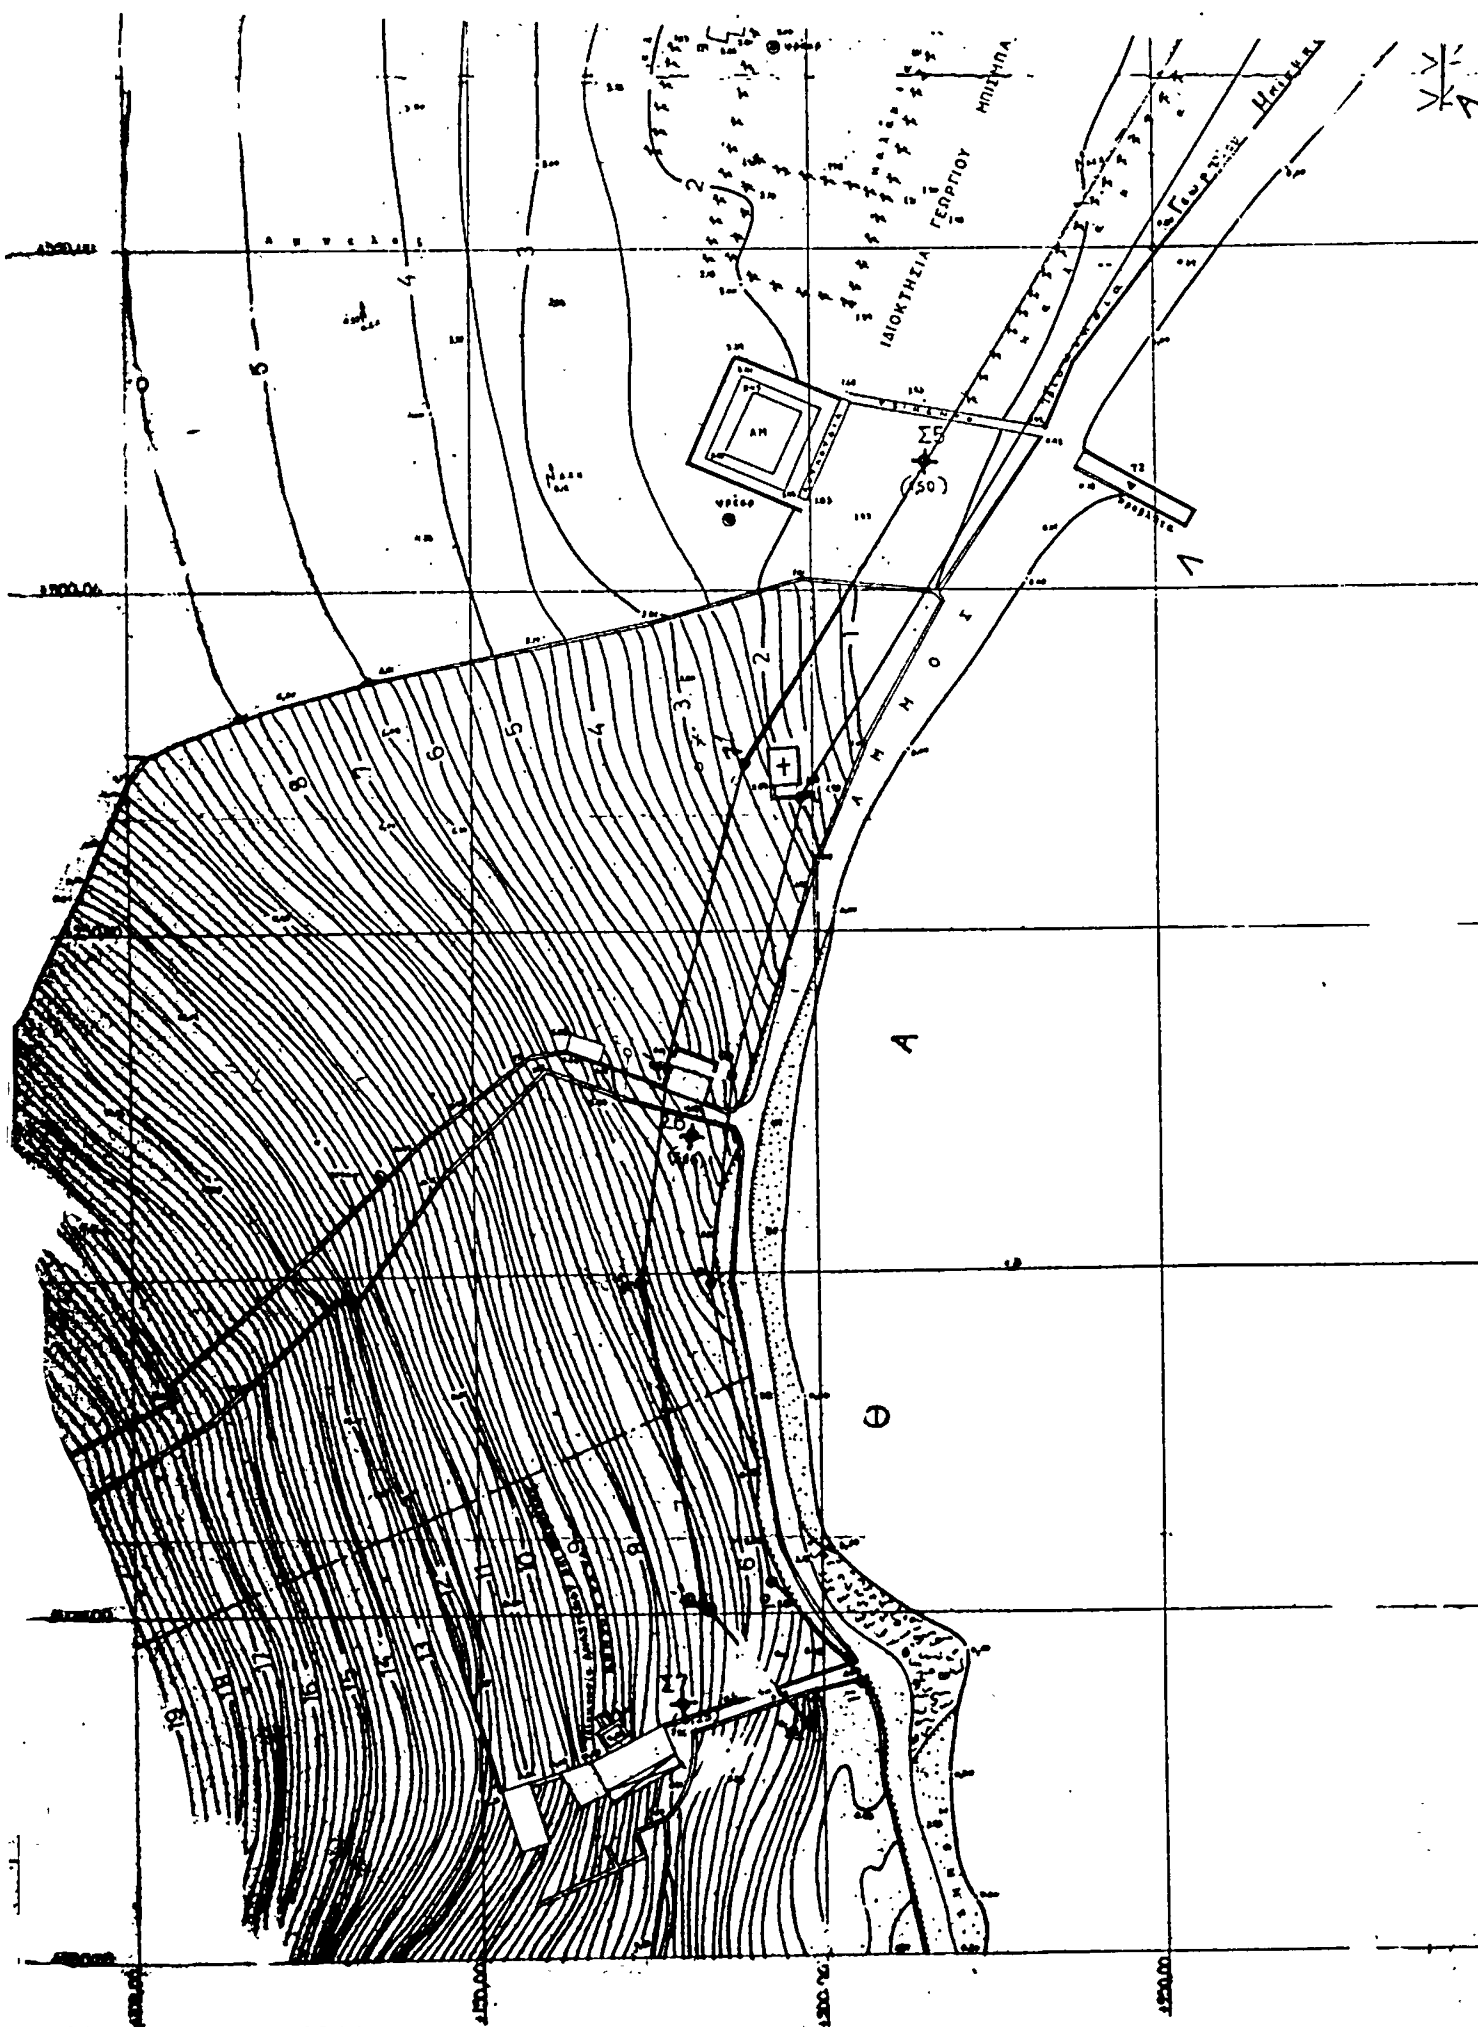
ΙΔΙΟΚΤΗΣΙΑ ΓΕΩΡΓΙΟΥ ΜΠΙΣΜΠΑ
ΔΗΜΟΣ
Α
Θ
Λ

Νησος Πάρος

Κρος

A

B

Παροικία

Αγια Ειρηνη

Καθορισμος Αιγιαλού & Παραλιας εις θεσιν "Λειβάδια" (τμημα Α-Β) νησου Πάρου

Επαληθευθη εν τω πεδιω δια την ακριβειαν της αποτυπωσεως 23.7.1983

Δεν εξαιρουνται τα κτισματα τα ευρισκομενα εντος της ζωνης της Παραλιας.

Συνοδευει την απο 20/4/1984 εκθεσιν της επιτροπης.

45%
627 Β
ΦΕΚ 428

Η Επιτροπή

Ο προεδρος

Τα μέλη

1)

ΣΑΛΙΒΕΡΟΣ Παρασκευάς
ΑΝΘΥΠΟΠΛΟΙΑΡΧΟΣ Λ.Σ.

Ιουνιος 1983

Ο Συνταξας Μηχανικος

ΗΛΙΑΣ ΟΙΚΟΝΟΜΟΠΟΥΛΟΣ
ΔΙΠΛΩΜΑΤΟΥΧΟΣ
ΤΟΠΟΓΡΑΦΟΣ ΜΗΧΑΝΙΚΟΣ

Εθεωρηθη εν Ερμουπολει

Ο Δ/ντης Τεχνικων Υπηρεσιων Νομαρχιας Κυκλαδων

Υπομνημα:

Γραμμη Αιγιαλου ———

Παραλιας ———

